




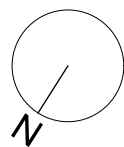


A


A

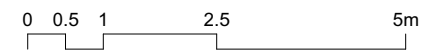



1950/Phw2		Kirchgemeinde Wichtrach Kirchstrasse 10 3114 Wichtrach
Mst 1:100	Plan Gr A3	Pfarrhausweg 2, Wichtrach
Datum 14.10.2020	Plan Nr 110	Grundriss Untergeschoss
		Stadtbachstrasse 44 3012 Bern info@3hoch4.ch T 031 340 34 40 F 031 340 34 49

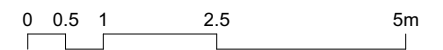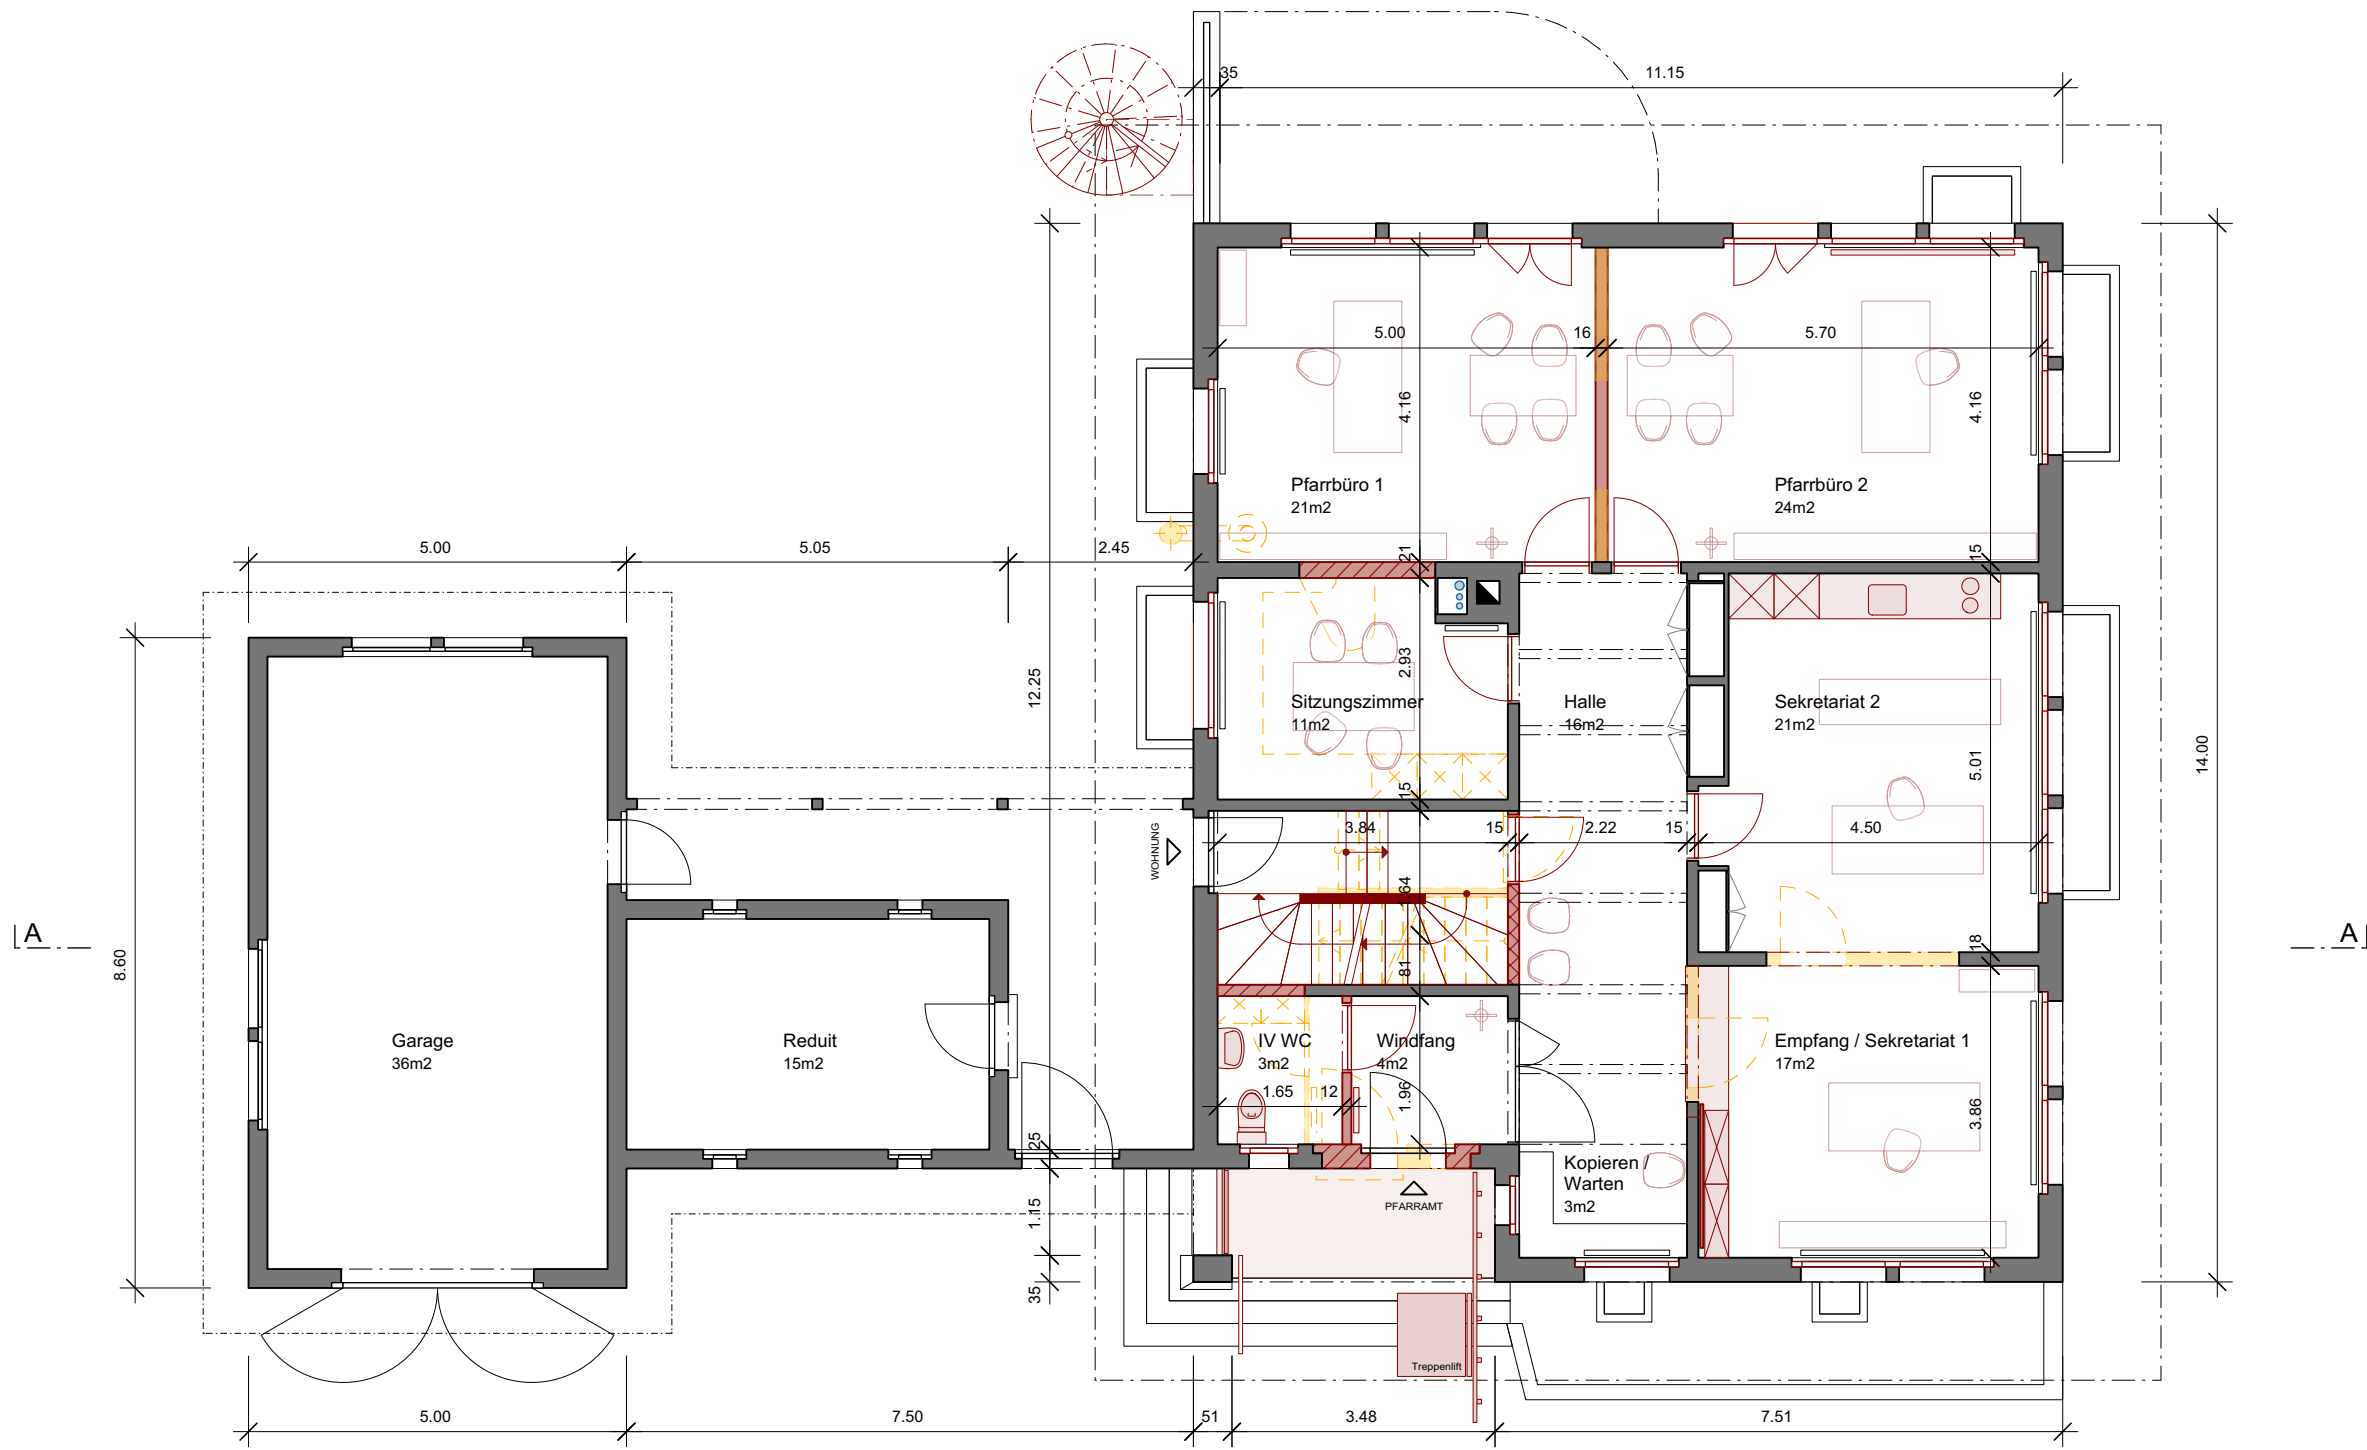



1950/Phw2		Kirchgemeinde Wichtrach Kirchstrasse 10 3114 Wichtrach
Mst 1:100	Plan Gr A3	Pfarrhausweg 2, Wichtrach
Datum 14.10.2020	Plan Nr 111	Grundriss Erdgeschoss
3HOCH4 ARCHITECTEN		Stadtbachstrasse 44 3012 Bern info@3hoch4.ch T 031 340 34 40 F 031 340 34 49

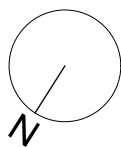



A

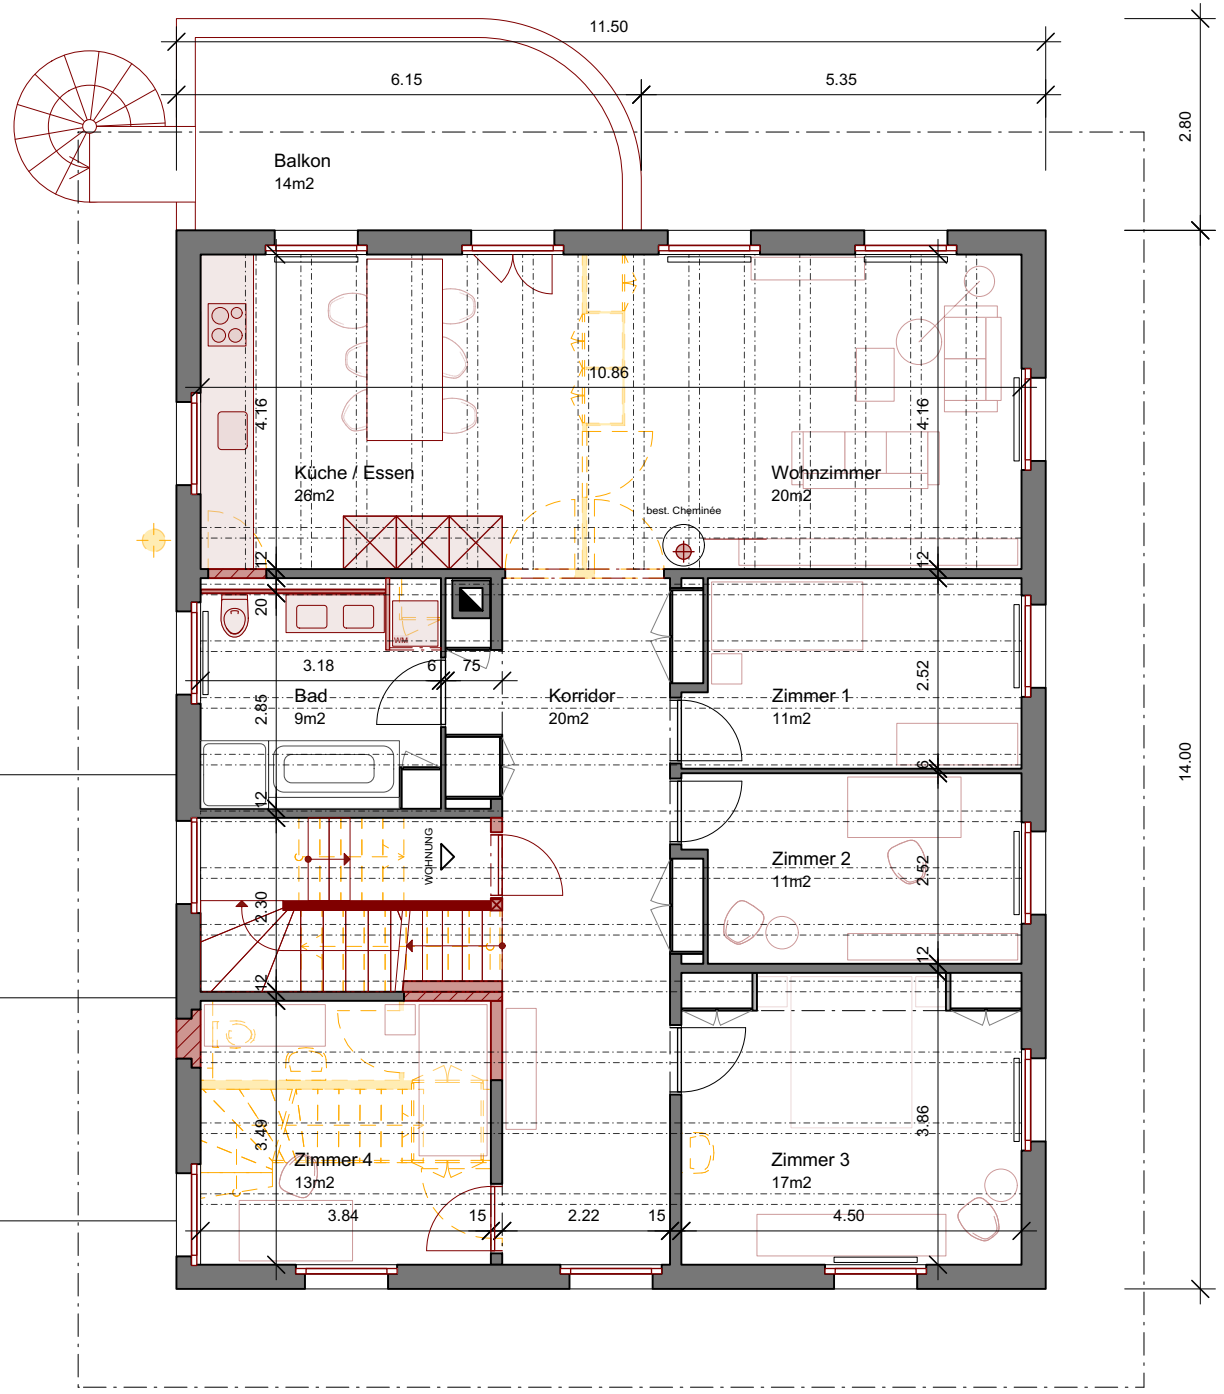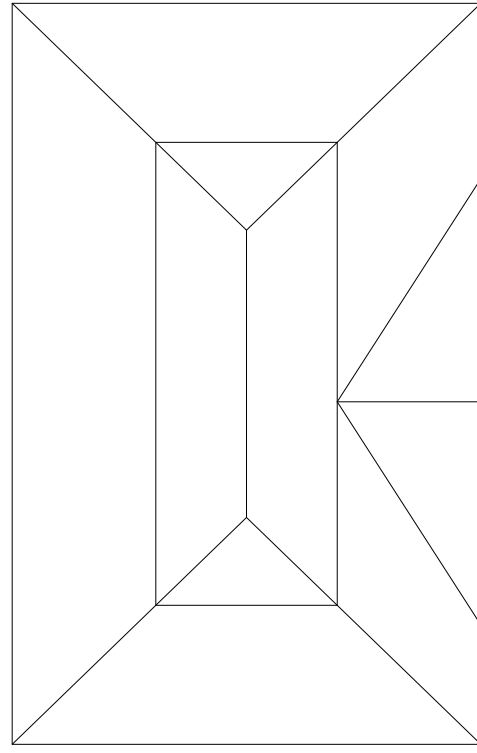


A

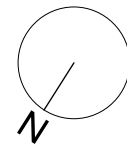
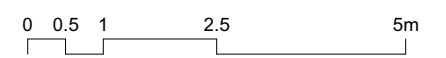


1950/Phw2		Kirchgemeinde Wichtrach Kirchstrasse 10 3114 Wichtrach
Mst 1:100	Plan Gr A3	Pfarrhausweg 2, Wichtrach
Datum 14.10.2020	Plan Nr 112	Grundriss Obergeschoss
3⁴ HOCH4 ARCHITECTEN		Stadtbachstrasse 44 3012 Bern info@3hoch4.ch T 031 340 34 40 F 031 340 34 49

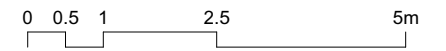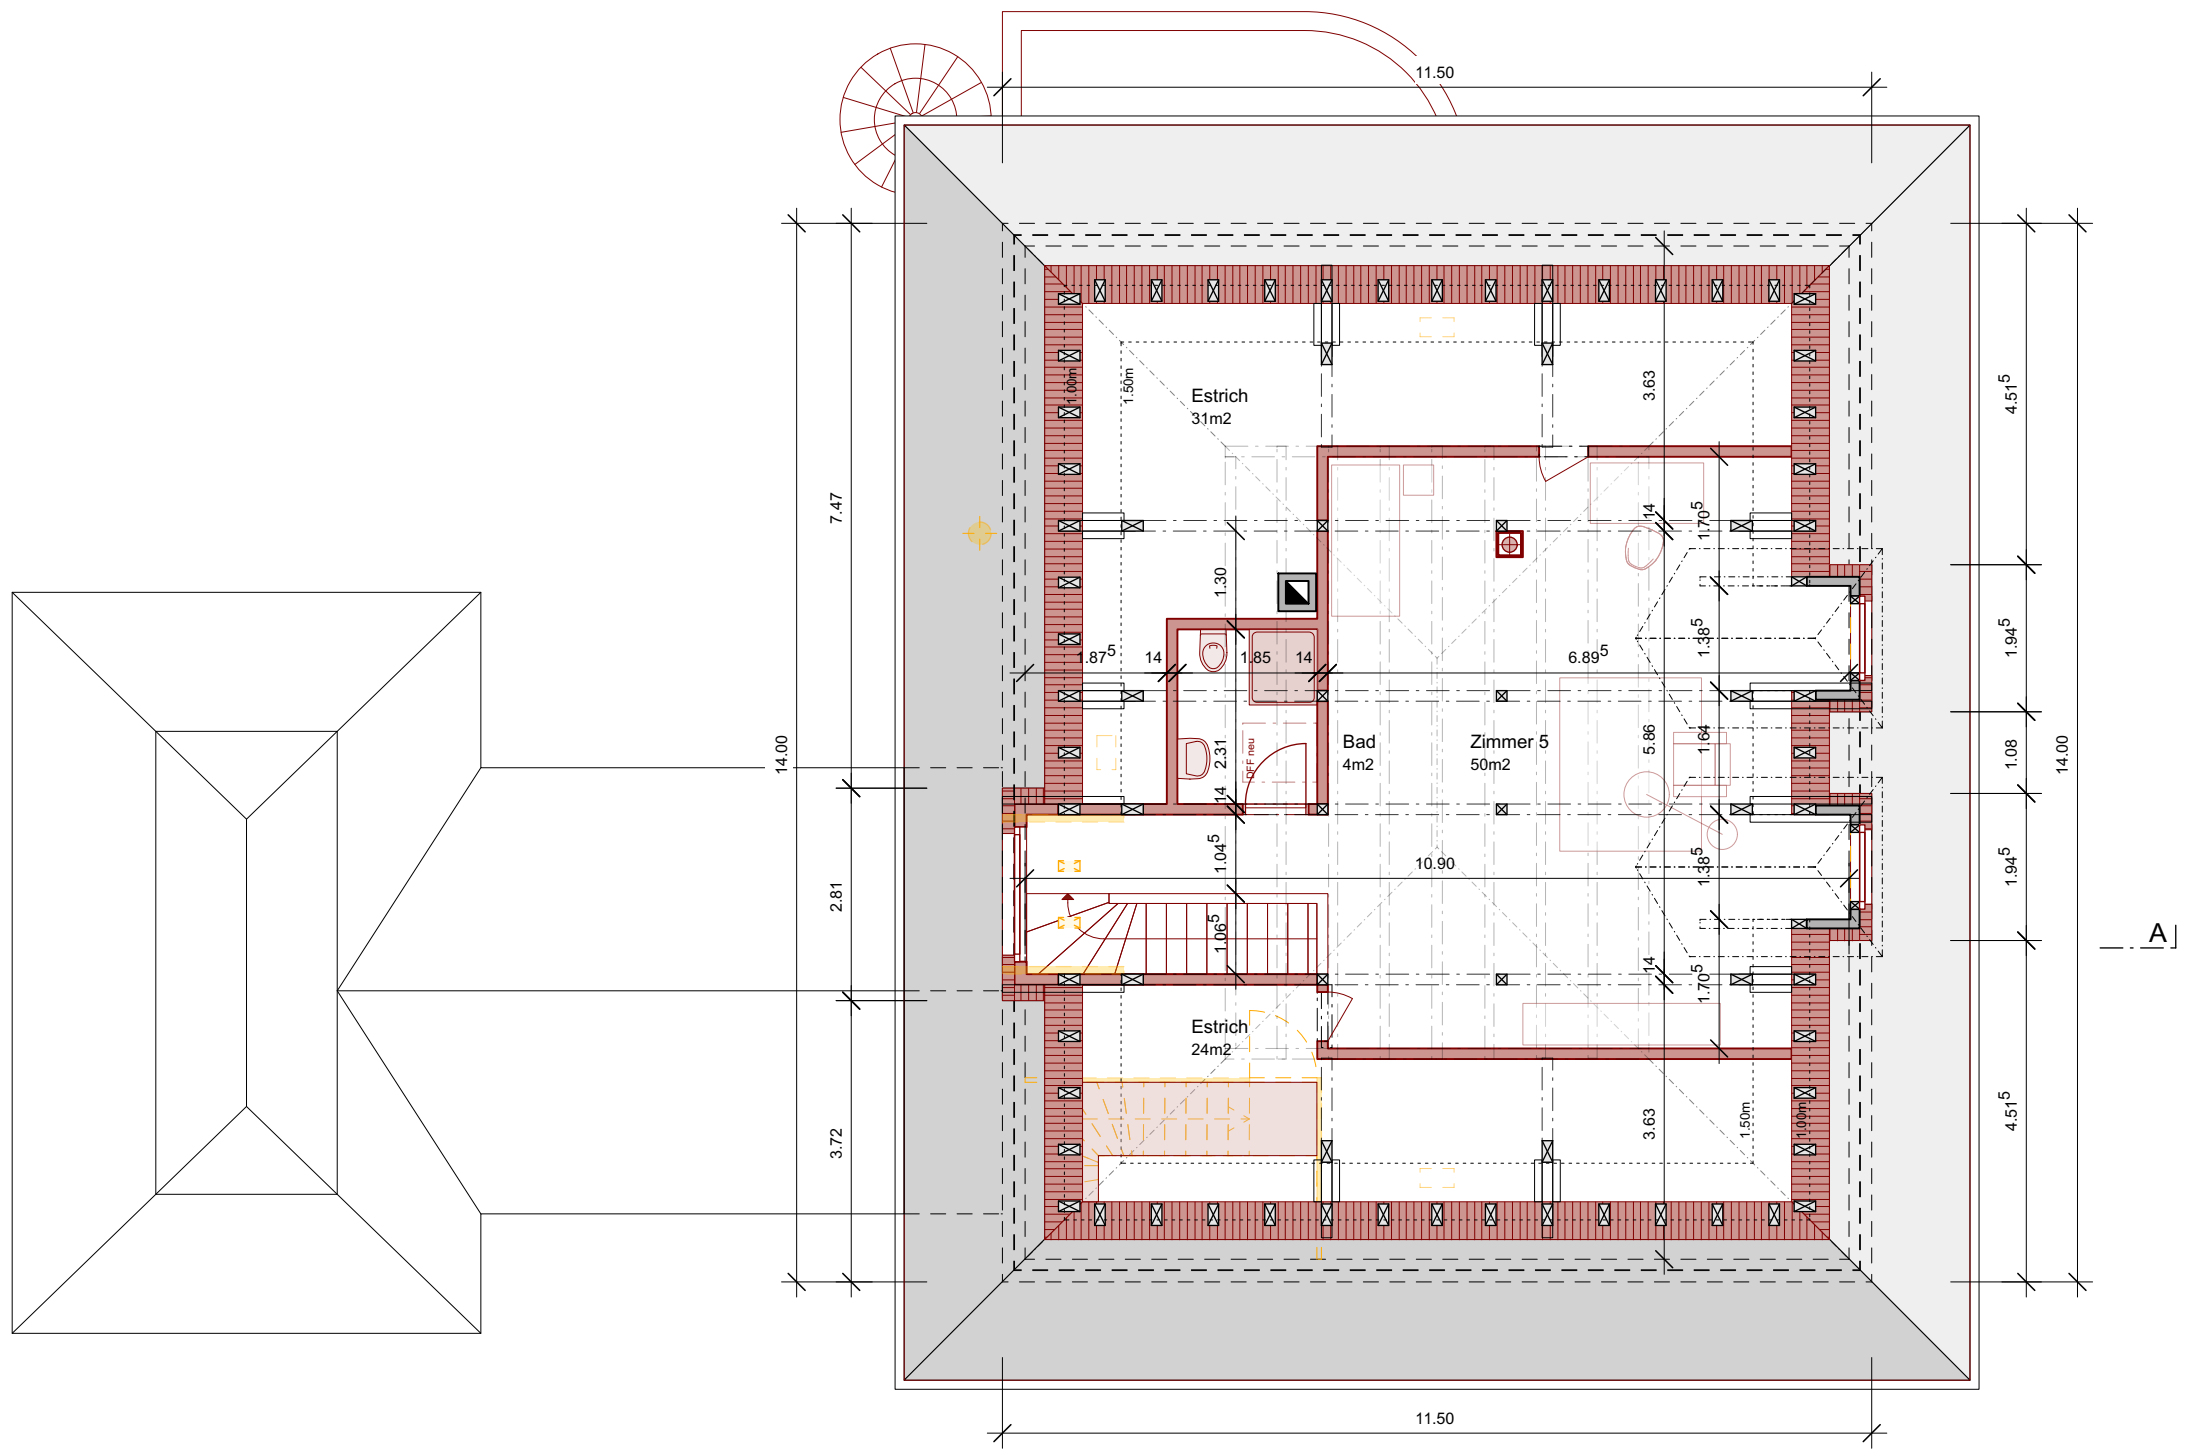

1950/Phw2		Kirchgemeinde Wichtrach Kirchstrasse 10 3114 Wichtrach
Mst 1:100	Plan Gr A3	Pfarrhausweg 2, Wichtrach
Datum 14.10.2020	Plan Nr 113	Grundriss Dachgeschoss
3⁴ HOCH4 ARCHITECTEN		Stadtbachstrasse 44 3012 Bern info@3hoch4.ch T 031 340 34 40 F 031 340 34 49

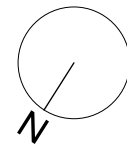

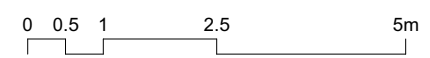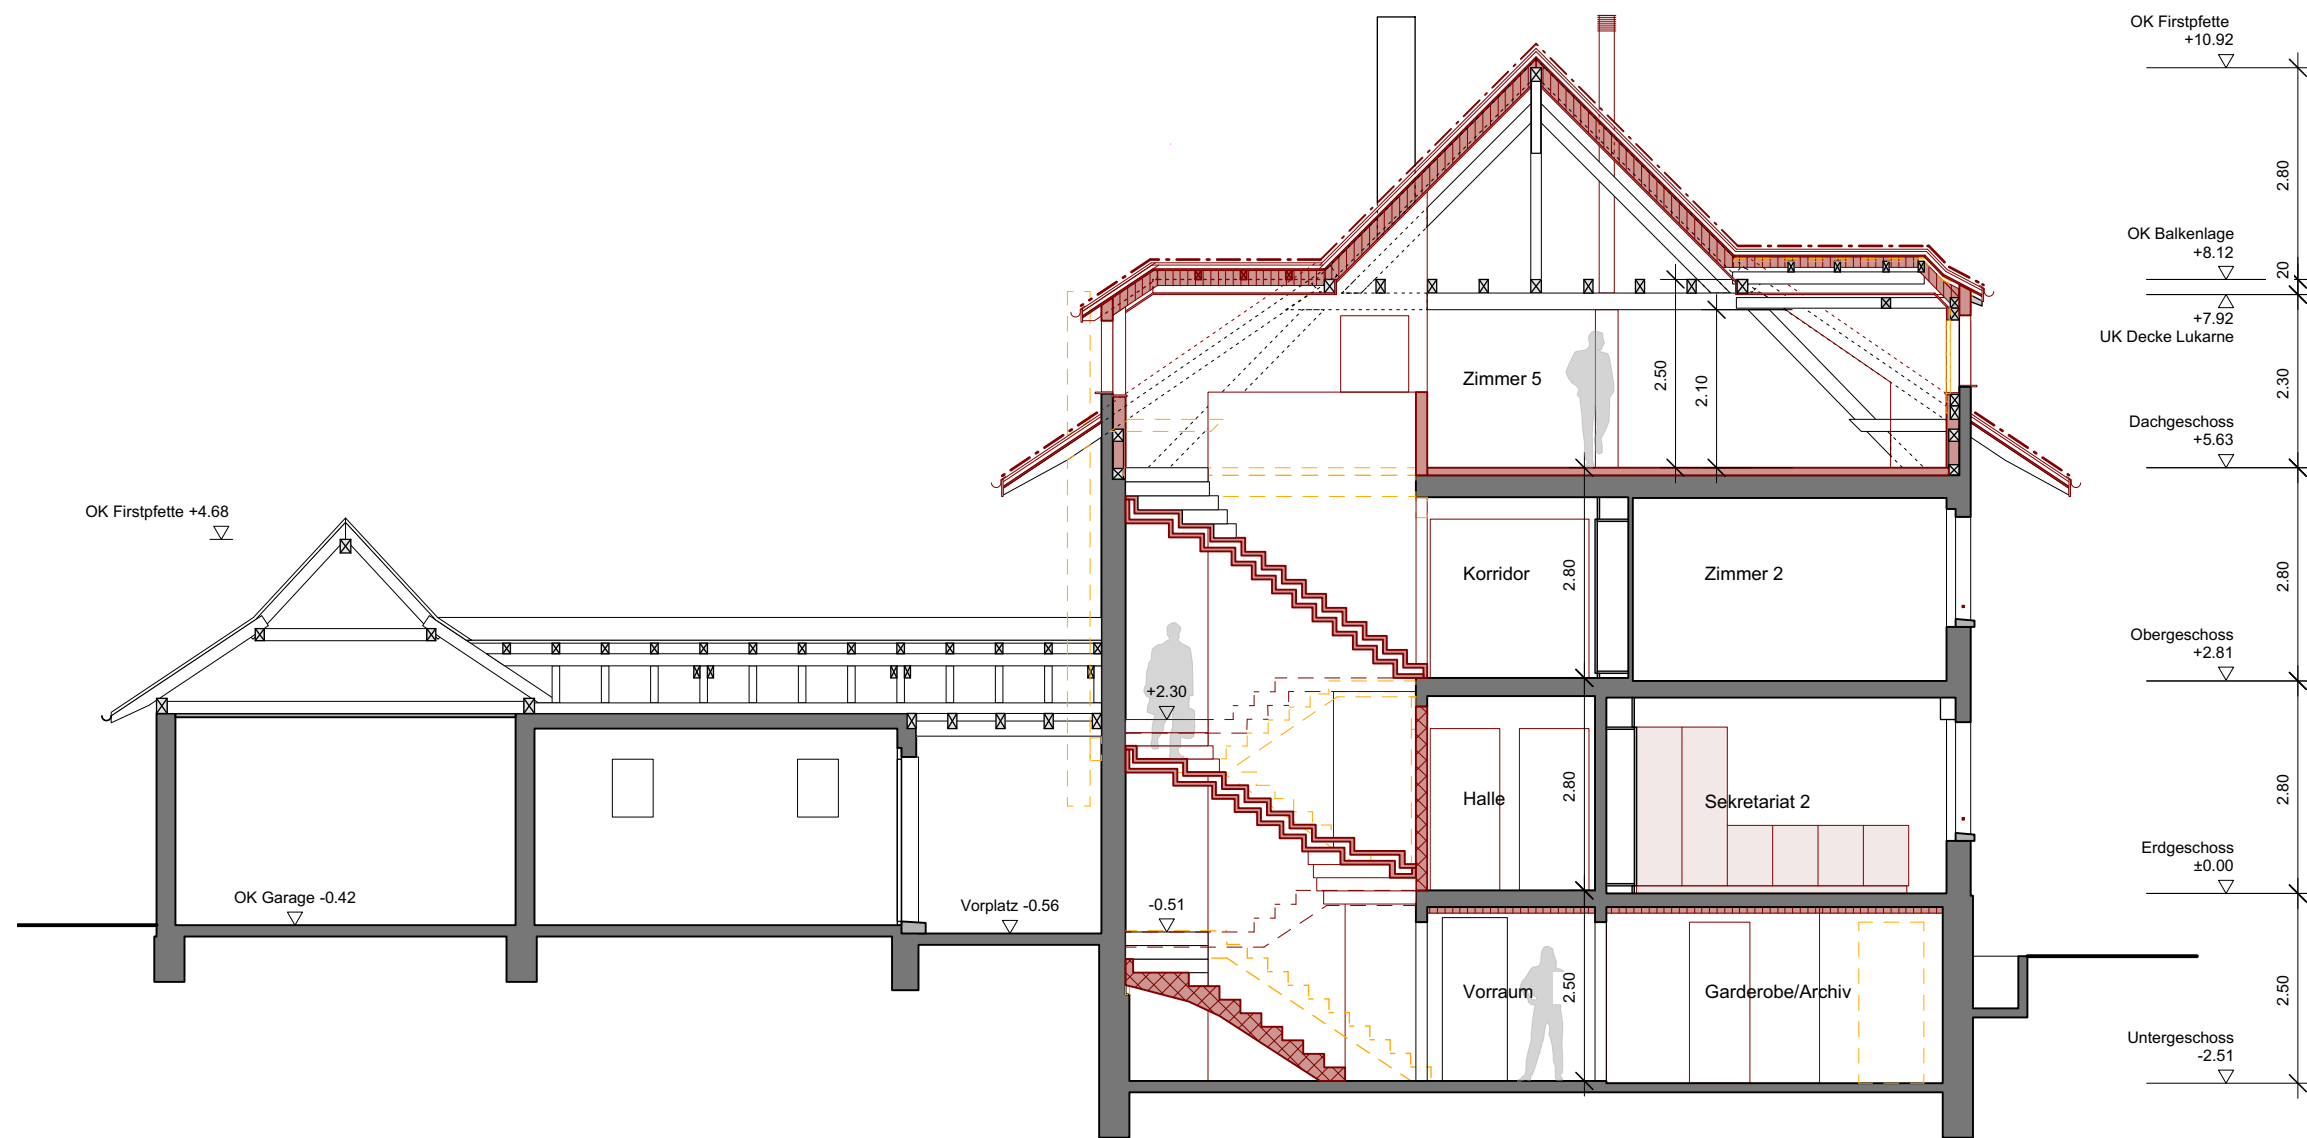

1950/Phw2		Kirchgemeinde Wichtrach Kirchstrasse 10 3114 Wichtrach
Mst 1:100	Plan Gr A3	Pfarrhausweg 2, Wichtrach
Datum 14.10.2020	Plan Nr 120	Querschnitt
		Stadtbachstrasse 44 3012 Bern info@3hoch4.ch T 031 340 34 40 F 031 340 34 49




0 0.5 1 2.5 5m

1950/Phw2		Kirchgemeinde Wichtrach Kirchstrasse 10 3114 Wichtrach
Mst 1:100	Plan Gr A3	Pfarrhausweg 2, Wichtrach
Datum 14.10.2020	Plan Nr 130	Nordfassade
		Stadtbachstrasse 44 3012 Bern info@3hoch4.ch T 031 340 34 40 F 031 340 34 49



0 0.5 1 2.5 5m

1950/Phw2		Kirchgemeinde Wichtrach Kirchstrasse 10 3114 Wichtrach
Mst 1:100	Plan Gr A3	Pfarrhausweg 2, Wichtrach
Datum 14.10.2020	Plan Nr 131	Ostfassade
		Stadtbachstrasse 44 3012 Bern info@3hoch4.ch T 031 340 34 40 F 031 340 34 49

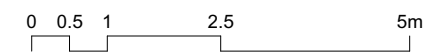

1950/Phw2		Kirchgemeinde Wichtrach Kirchstrasse 10 3114 Wichtrach
Mst 1:100	Plan Gr A3	Pfarrhausweg 2, Wichtrach
Datum 14.10.2020	Plan Nr 132	Südfassade
3HOCH4 ARCHITECTEN		Stadtbachstrasse 44 3012 Bern info@3hoch4.ch T 031 340 34 40 F 031 340 34 49



0 0.5 1 2.5 5m

1950/Phw2		Kirchgemeinde Wichtrach Kirchstrasse 10 3114 Wichtrach
Mst 1:100	Plan Gr A3	Pfarrhausweg 2, Wichtrach
Datum 14.10.2020	Plan Nr 133	Westfassade
		Stadtbachstrasse 44 3012 Bern info@3hoch4.ch T 031 340 34 40 F 031 340 34 49